


# Gemeinde Kiefersfelden

Vorhabenbezogener Bebauungsplan  
Wohnbauprojekt am Pfarrer-Gierl-Weg

Planzeichnung, S. 3 von 14 der Satzung

KIE 2-07 | 21.02.2024

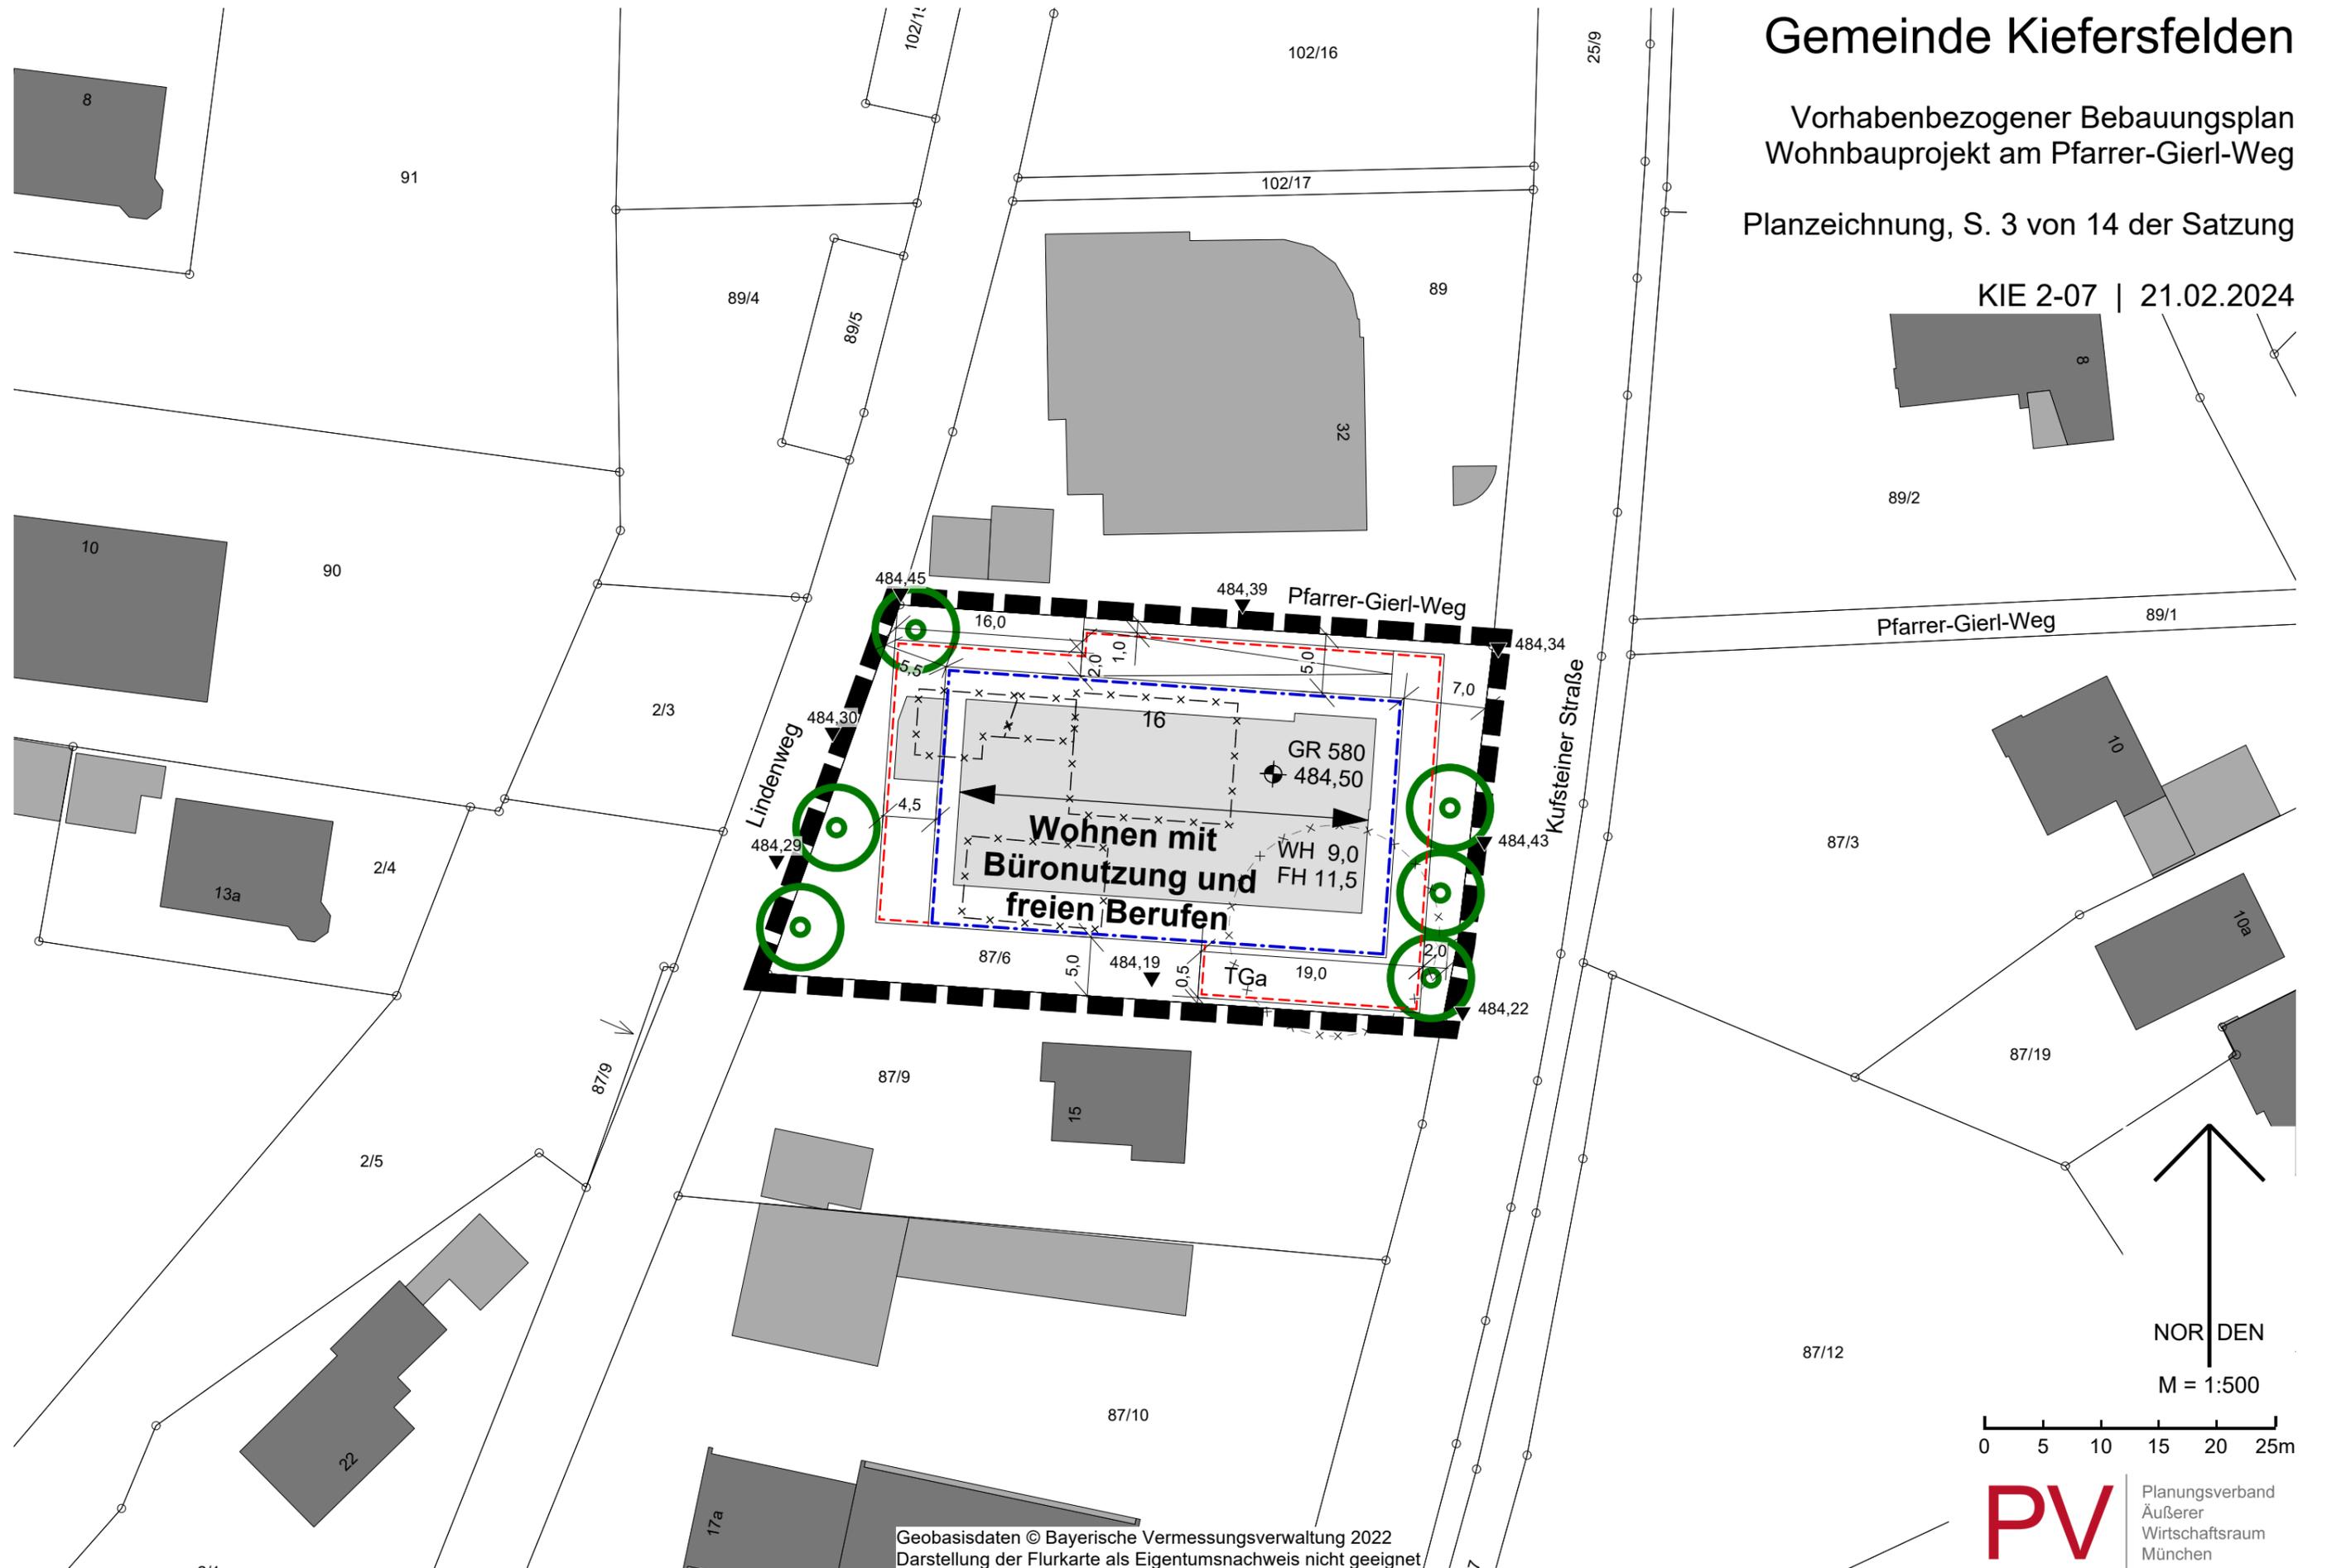

Geobasisdaten © Bayerische Vermessungsverwaltung 2022  
Darstellung der Flurkarte als Eigentumsnachweis nicht geeignet

**PV** | Planungsverband  
Äußerer  
Wirtschaftsraum  
München