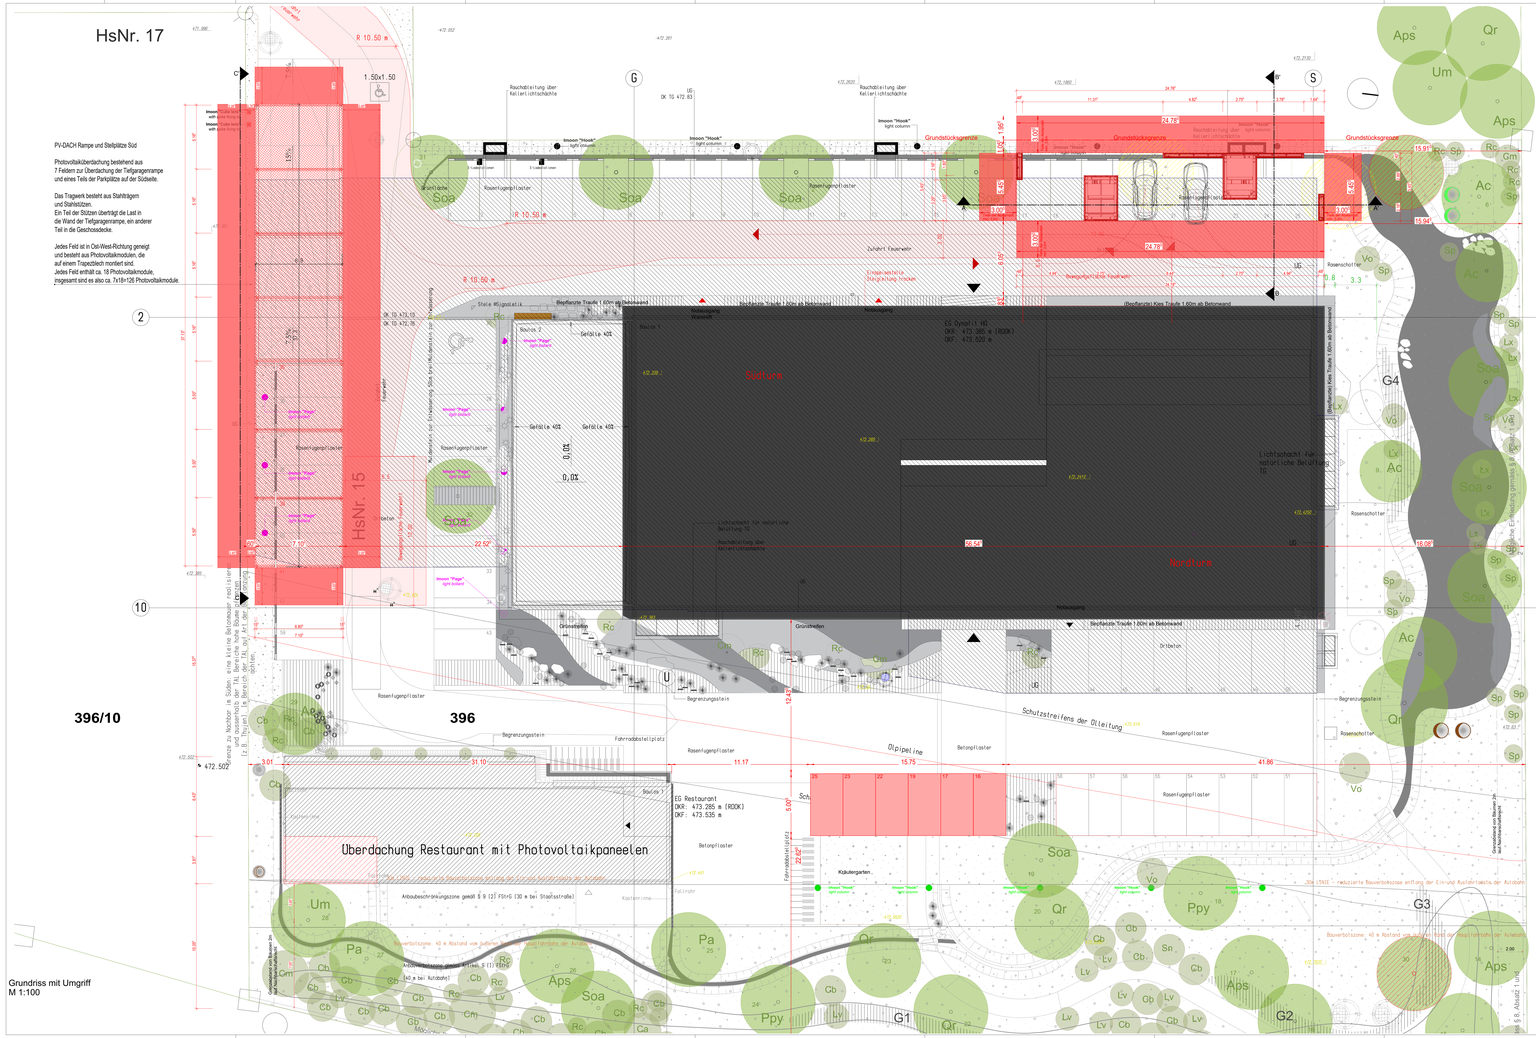

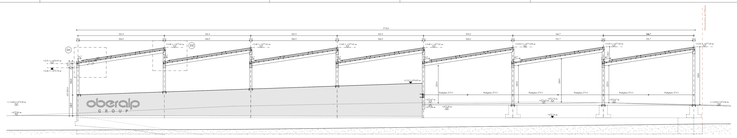

Schnitt C-C', PV-Dach Rampe TG
M 1:100

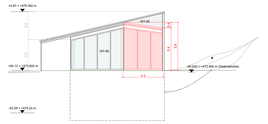

Ansicht Süd, Erweiterung Restaurant
M 1:100

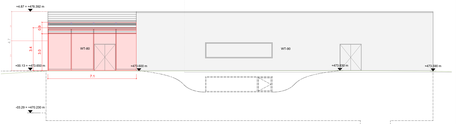

Ansicht Ost, Erweiterung Restaurant
M 1:100

Dachaufsicht
M 1:100

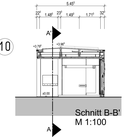

Schnitt B-B'
M 1:100

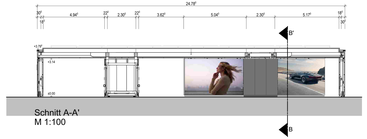

Schnitt A-A'
M 1:100

Ansicht Süd
M 1:100

Ansicht Ost
M 1:100

Ansicht Nord
M 1:100

Ansicht West
M 1:100

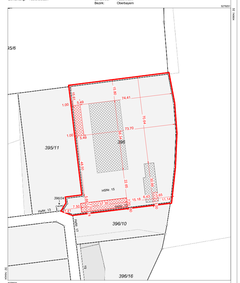

19. März 2025

1. Änderung vorhabenbezogener Bebauungsplan "Kaisersch-nordöstlicher Teil"

Vorhaben- und Erschließungsplan

Art des Bauvorhabens:	Neubau einer Dachgaraggenüberdachung mit Photovoltaikelementen, Wiederherstellung und Ladeinfrastruktur für Elektrofahrzeuge und Neubau einer Dachgaraggenüberdachung mit Photovoltaik der Tiefgaragenrampe und eines Teils der Parkplätze auf der Südseite.
Antragsteller:	Mountain Experience Beteiligungs-Holding GmbH Anton-Meyer-Straße 7 8020 Innsbruck
Grundstückseigentümer:	Mountain Experience Beteiligungs-Holding GmbH Anton-Meyer-Straße 7 8020 Innsbruck


Planinhalt:	Grundrisse, Schnitte und Ansichten Auszug Liegenschaftskataster
	Datum: 19.03.2025 Maßstab M 1:100, M 1:1000

R 7

Betonung

H/B = B41 / 1900 (1.60m²)

± 0.00m = 473.5m ü.NN