


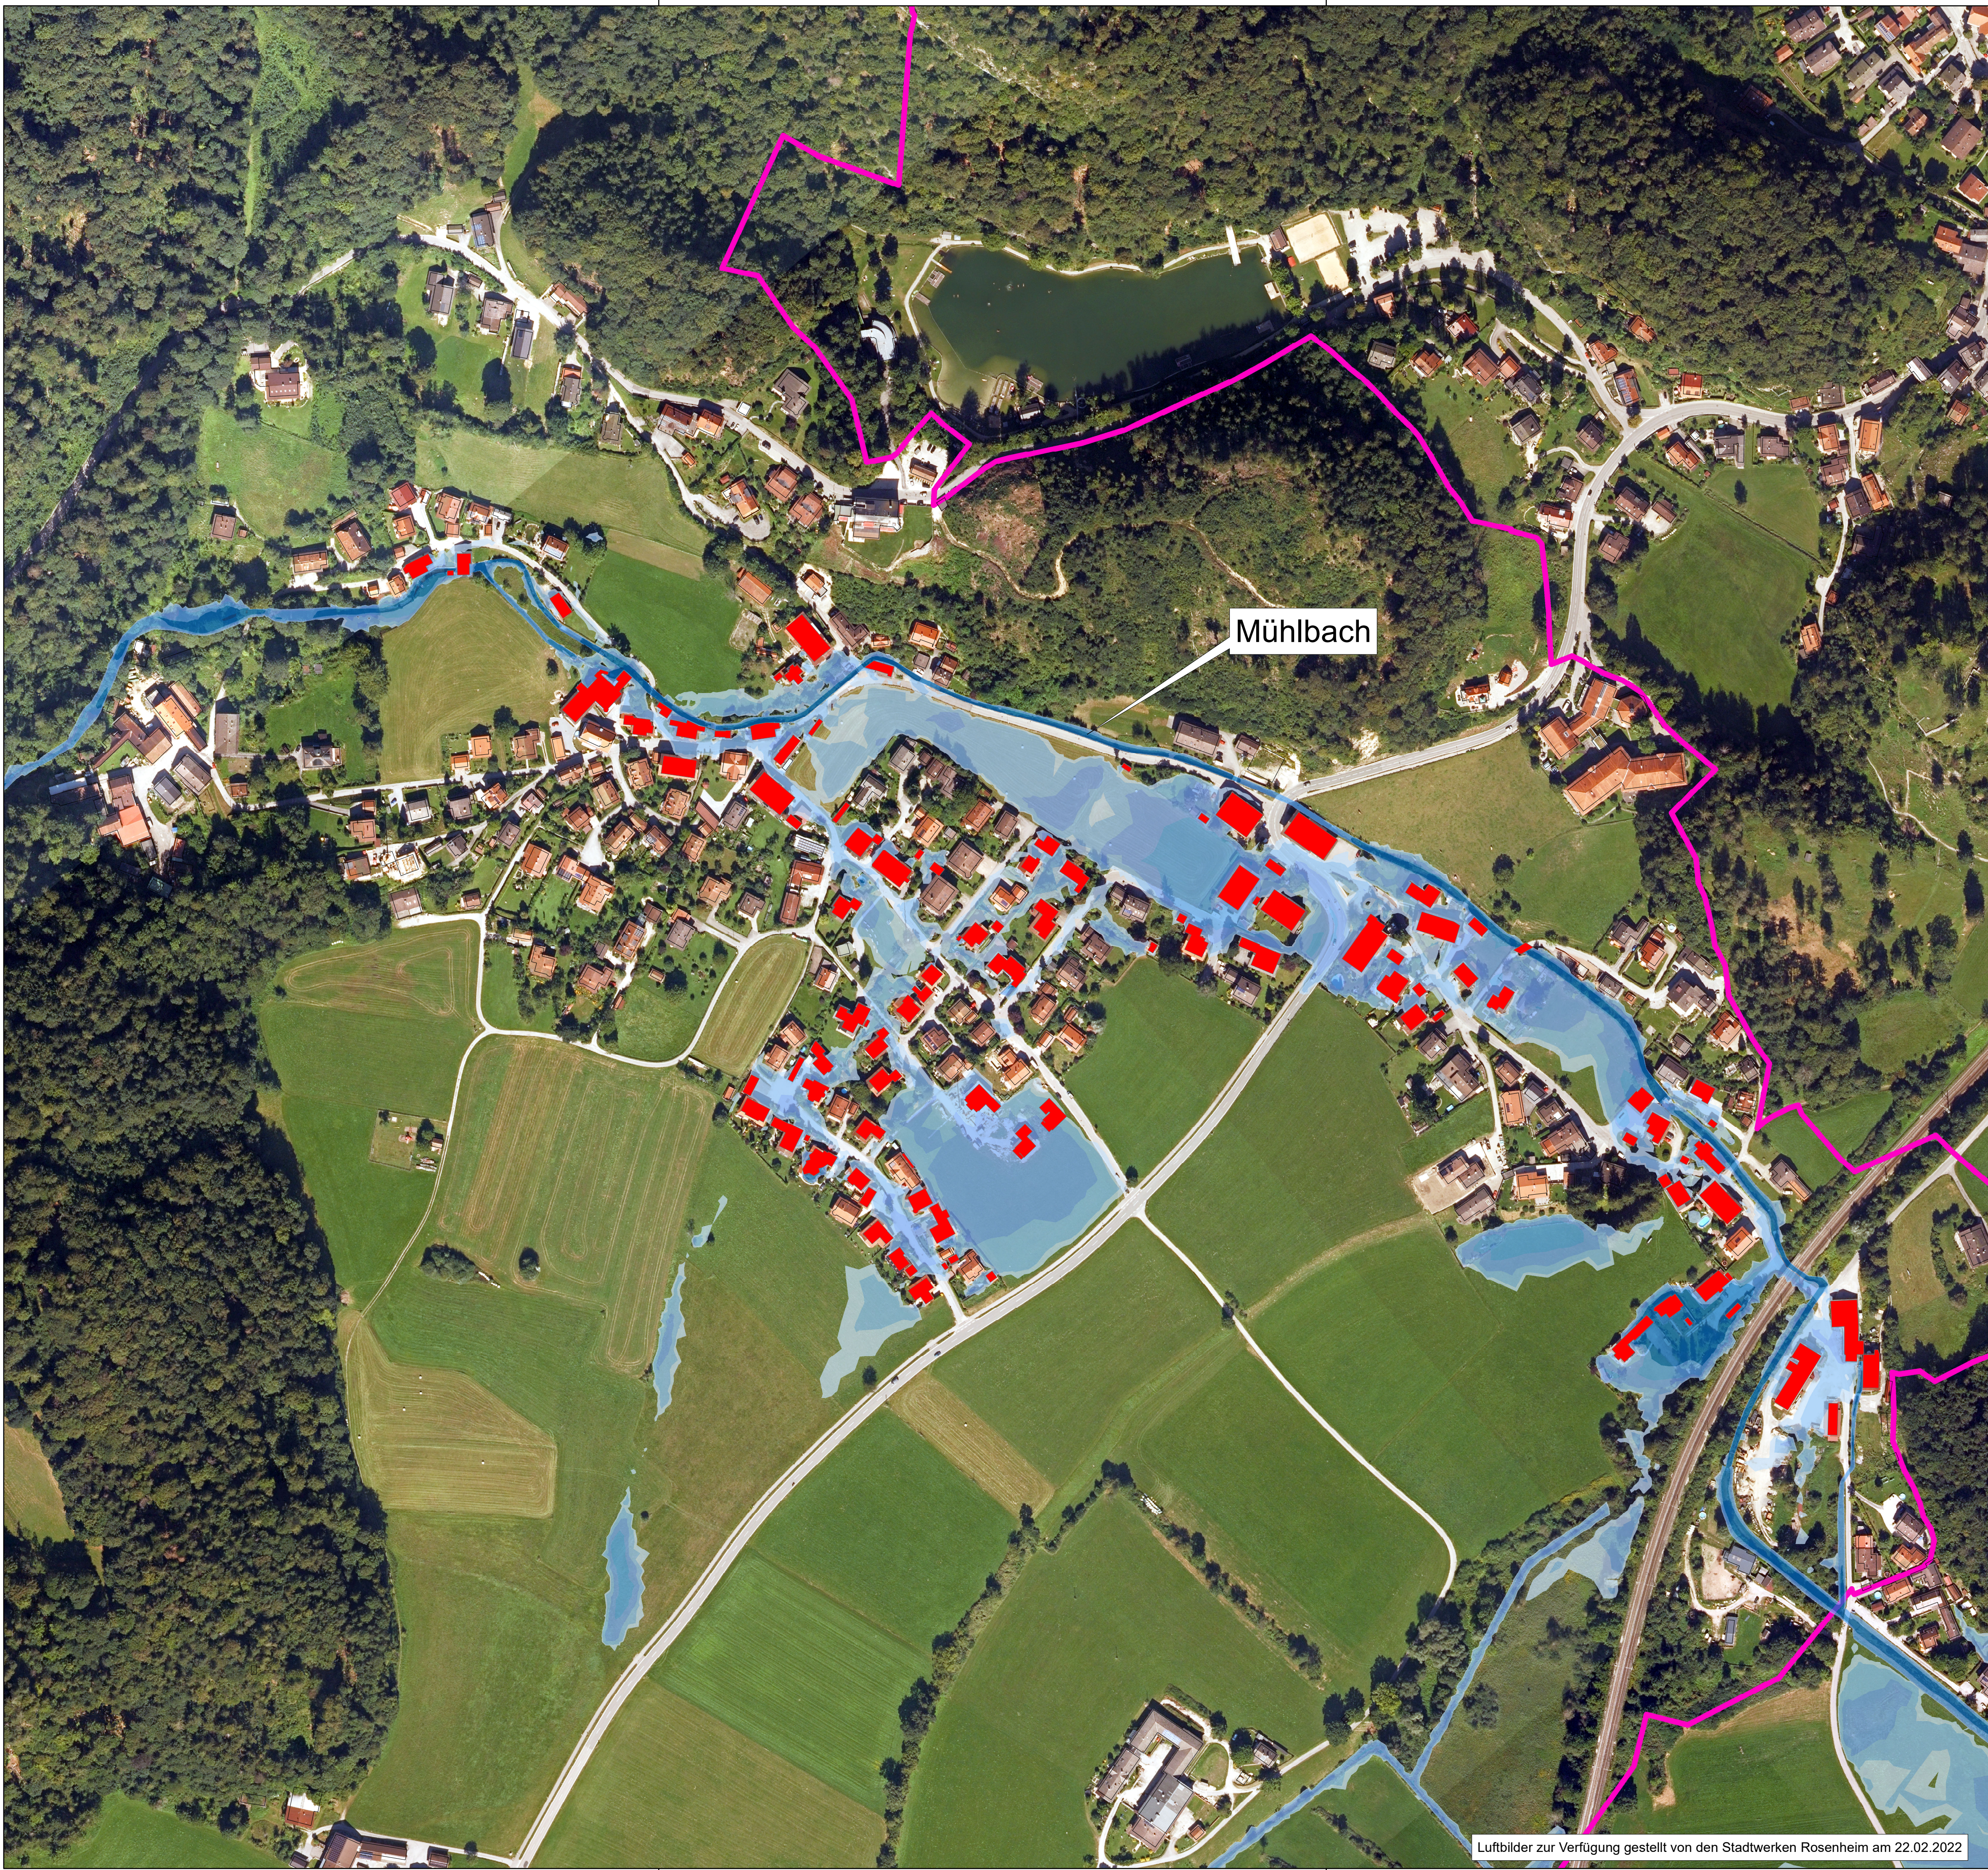

Legende

Nicht Betroffene Gebäude

Betroffene Gebäude

0.05 - 0.10

0.10 - 0.25

0.25 - 0.50



0.50 - 1.00

1.00 - 2.00

2.00 - 4.00

>4.00

Gemeindegrenze

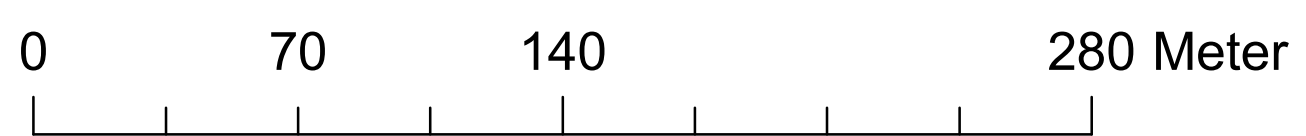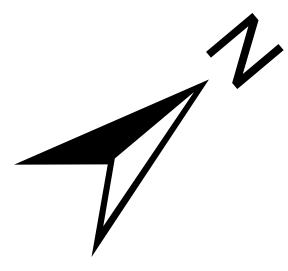

Gemeinde Kiefersfelden

Sturzflut-Risikomanagement

Teil B: Mühlbach

Vorhabensträger:		Gemeinde Kiefersfelden Freistaat Bayern, WWA Rosenheim		
Landkreis:		Rosenheim		
Landkreiskommune:		Kiefersfelden		
Auftragsnummer:		2022-001		
Maßstab: 1:2'000		Plan Nr.:	107 _WT	
GZ: 2022017		Bearbeitet:	MoE	
Datum: 16.06.2025		Gezeichnet:	MoE	
Papiergröße: Din A1		Geprüft:	MH	
 werner consult ingenieure gmbh, landaubogen 1, 81373 münchen tel +49 89 248 8152-800, muenchen@wernerconsult.com		Datei:	Layout_WT_MB_104	
		Planinhalt:	Lageplan Mühlbach maximale Wassertiefe Q_14m3/s_Istzustand	
Datum		Unterschrift Planverfasser	Datum	Unterschrift Vorhabensträger